


LEGENDA:

- OS KOLAJE
- ŽELEZNIČNÁ STANICA / ZASTÁVKA
- k. ú. Čadca

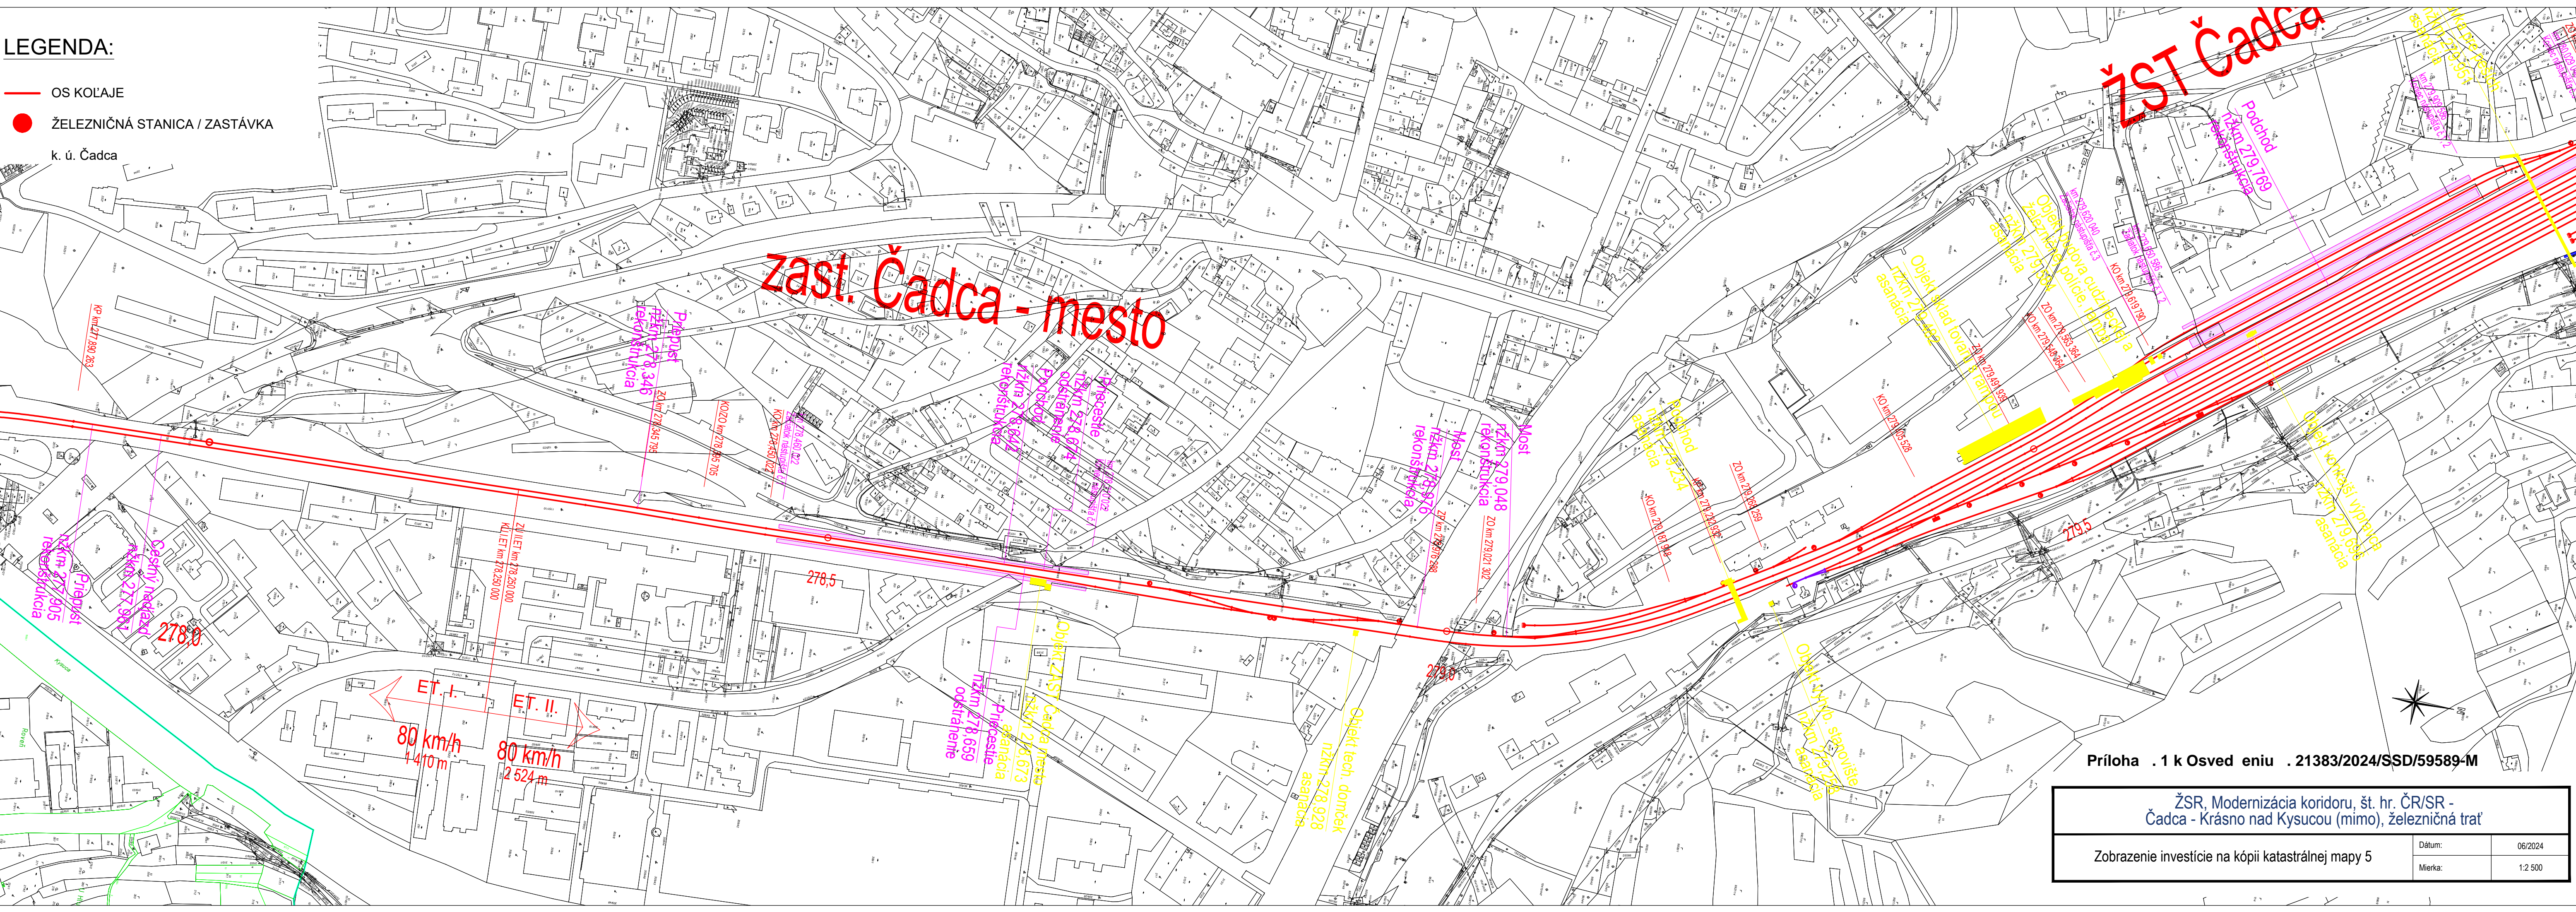

Príloha .1 k Osved eniu .21383/2024/SSD/59589-M

ŽSR, Modernizácia koridoru, št. hr. ČR/SR -  
Čadca - Krásno nad Kysou (mimo), železničná trať

Zobrazenie investície na kópii katastrálnej mapy 5

Dátum:	06/2024
Mierka:	1:2 500